INSTRUMENT APPROACH CHART

AERODROME ELEV 777ft.
HEIGHTS RELATED TO
THR RWY 29–ELEV 751ft

DELHI
INDIA
ILS (CAT–II/IIIA/IIIB) RWY 29

TWR	APP
125.85, 118.1,118.75,118.25	124.2,126.35

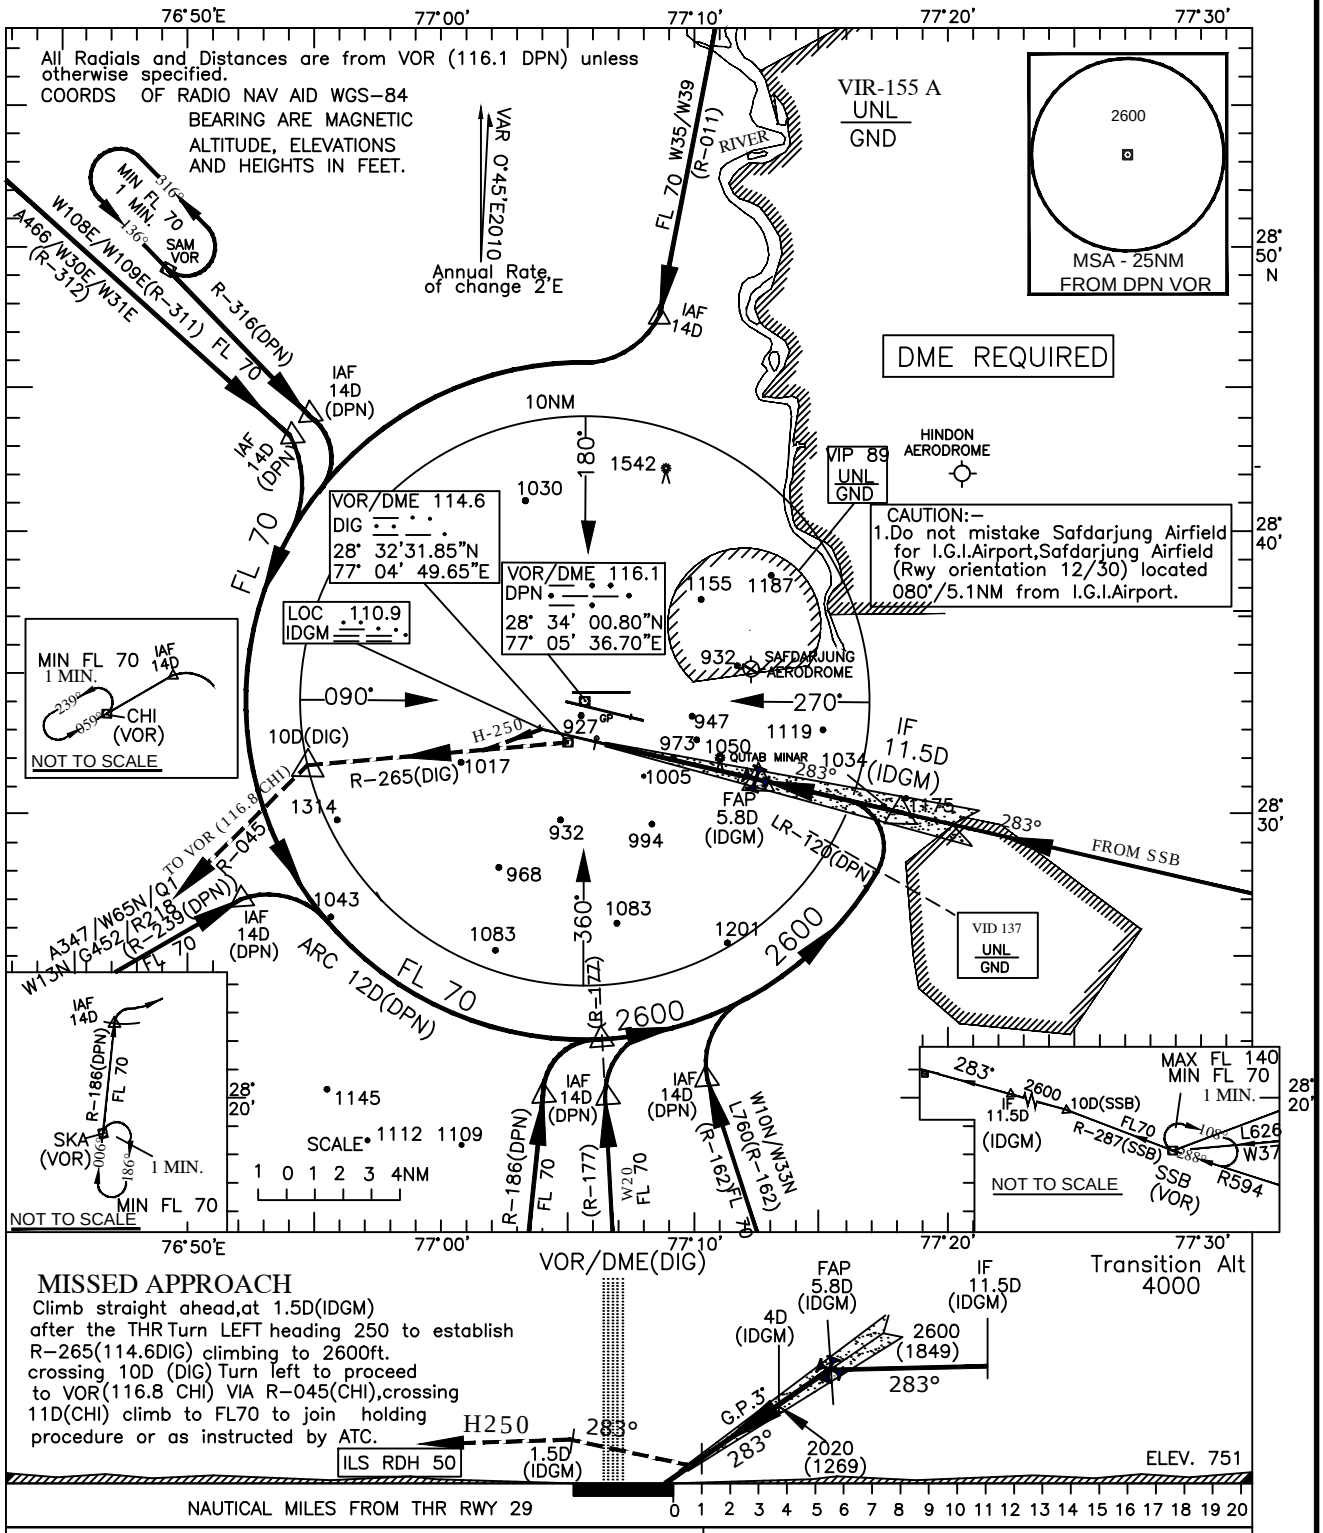

		OCA (ft)	DH(ft)	RVR(m)
STRAIGHT–IN	Cat II	851	100	300
	Cat IIIA	NA	50	175
	Cat IIIB	NA	NA	50

RA 92

DRG. NO. AAI/16–IALC/08/01.05.2016